


Link
Industriestrasse 31
8112 Otelflingen

■ von 244 bis 1'810 m²

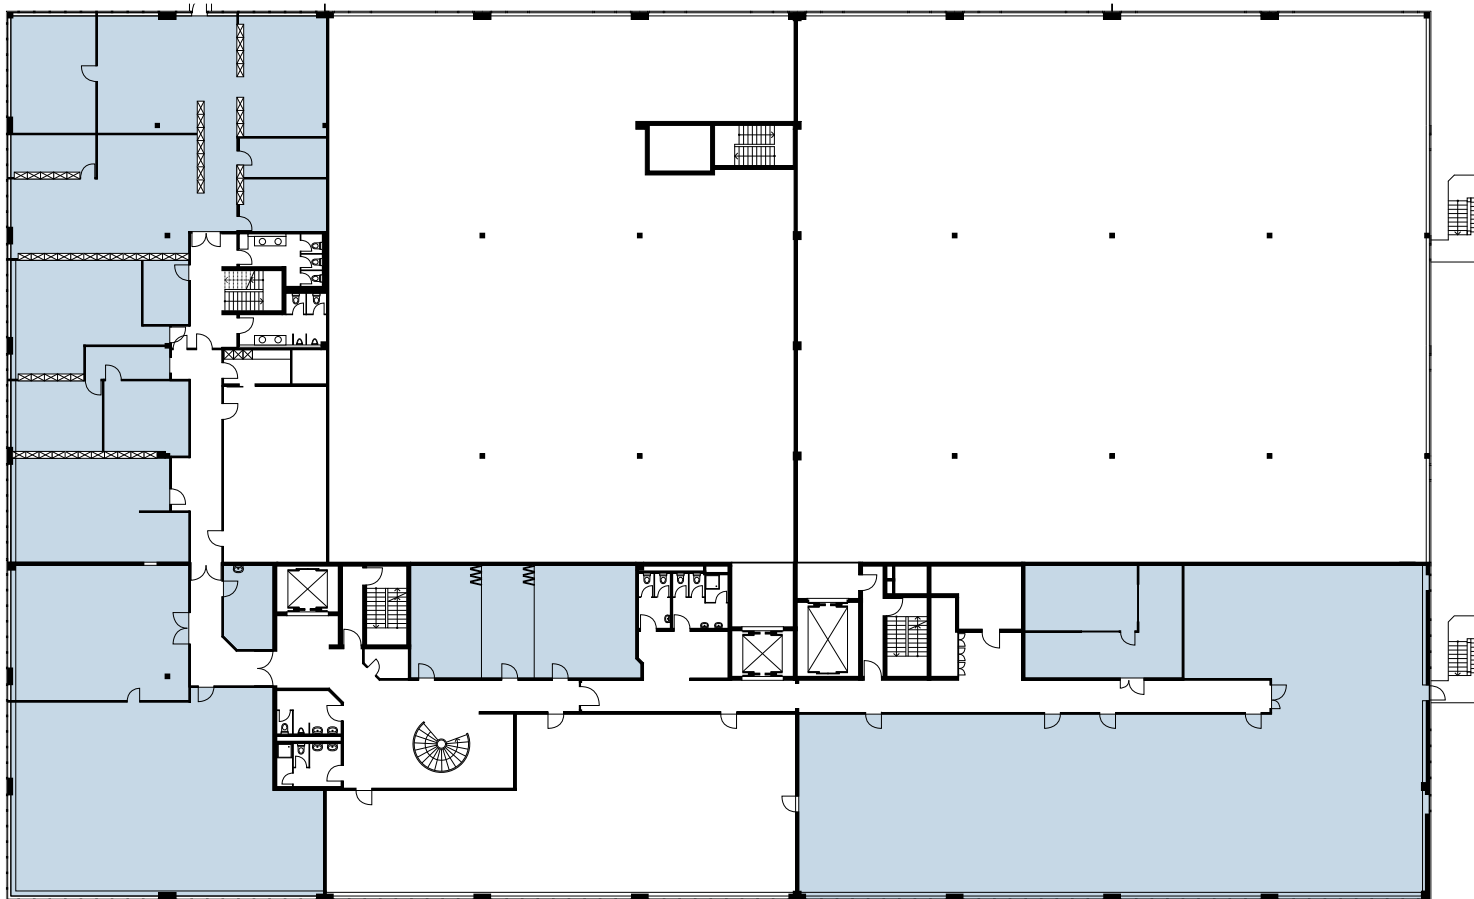

0 5 10 15 20 25m

Änderungen und Abweichungen gegenüber den publizierten Angaben bleiben ausdrücklich vorbehalten.