
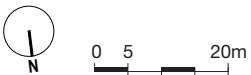


temporino.

3. OG

Link
Industriestrasse 19/21
8112 Otelfingen

■ von 29 bis 570 m²

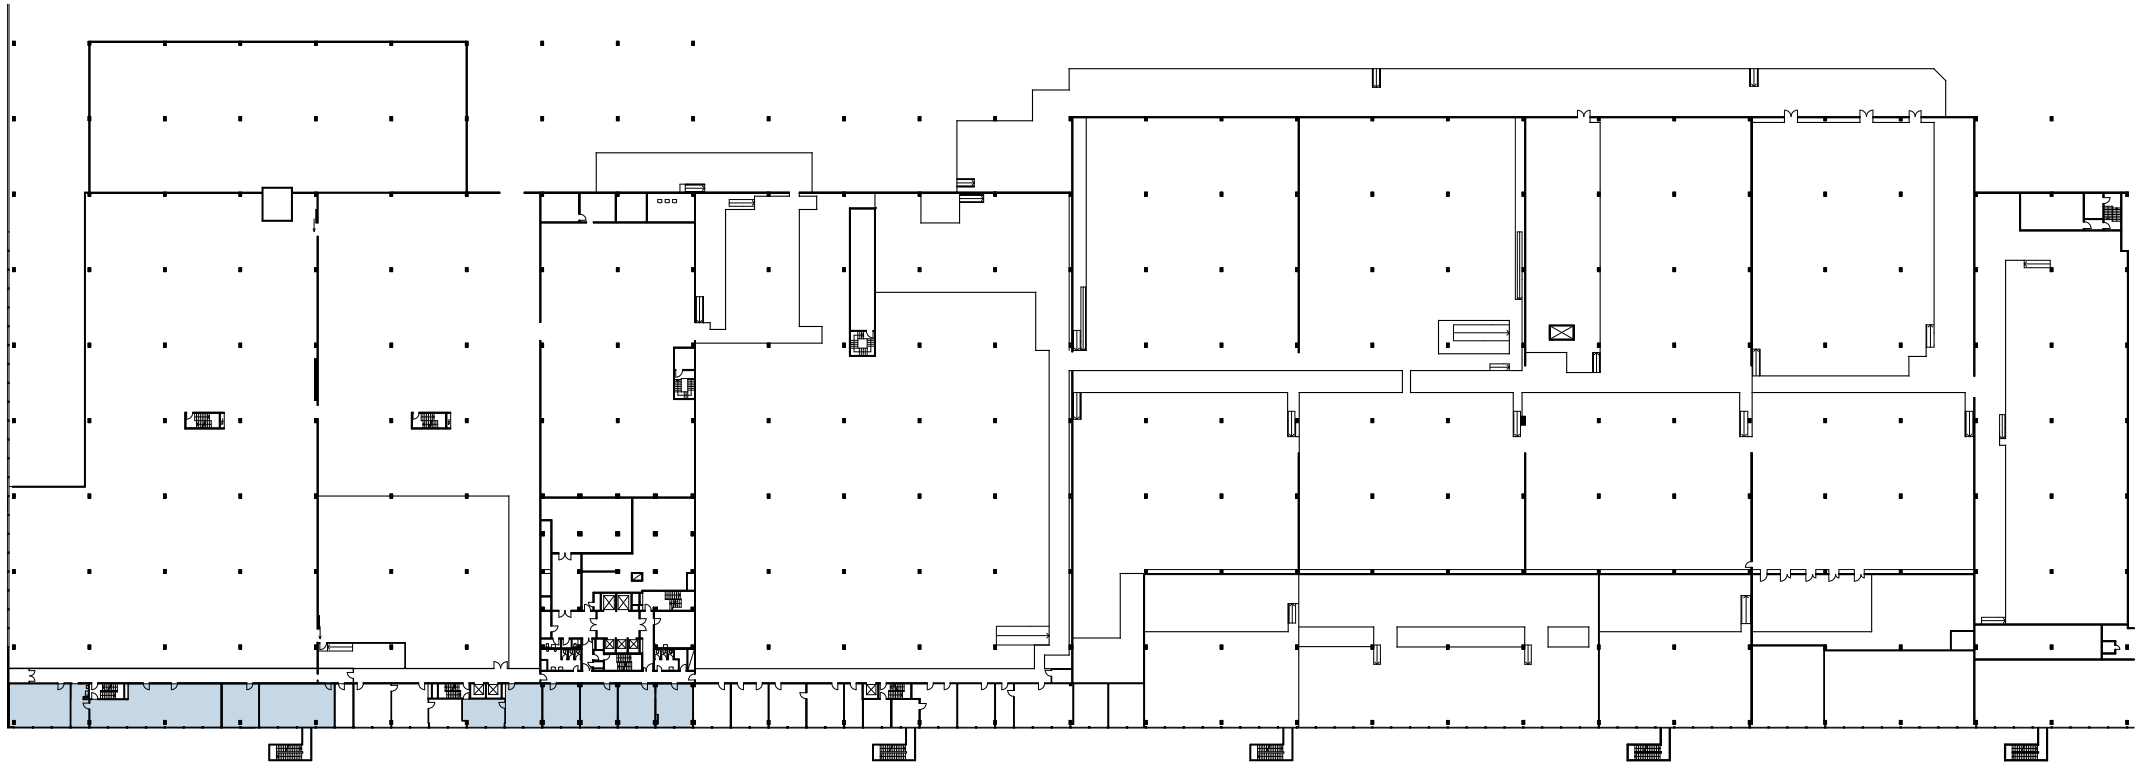

Änderungen und Abweichungen gegenüber den publizierten Angaben bleiben ausdrücklich vorbehalten.

temporino.ch