


temporino.

EG

Link
Industriestrasse 19/21
8112 Otelflingen

■ 182 m²

■ 129 m²

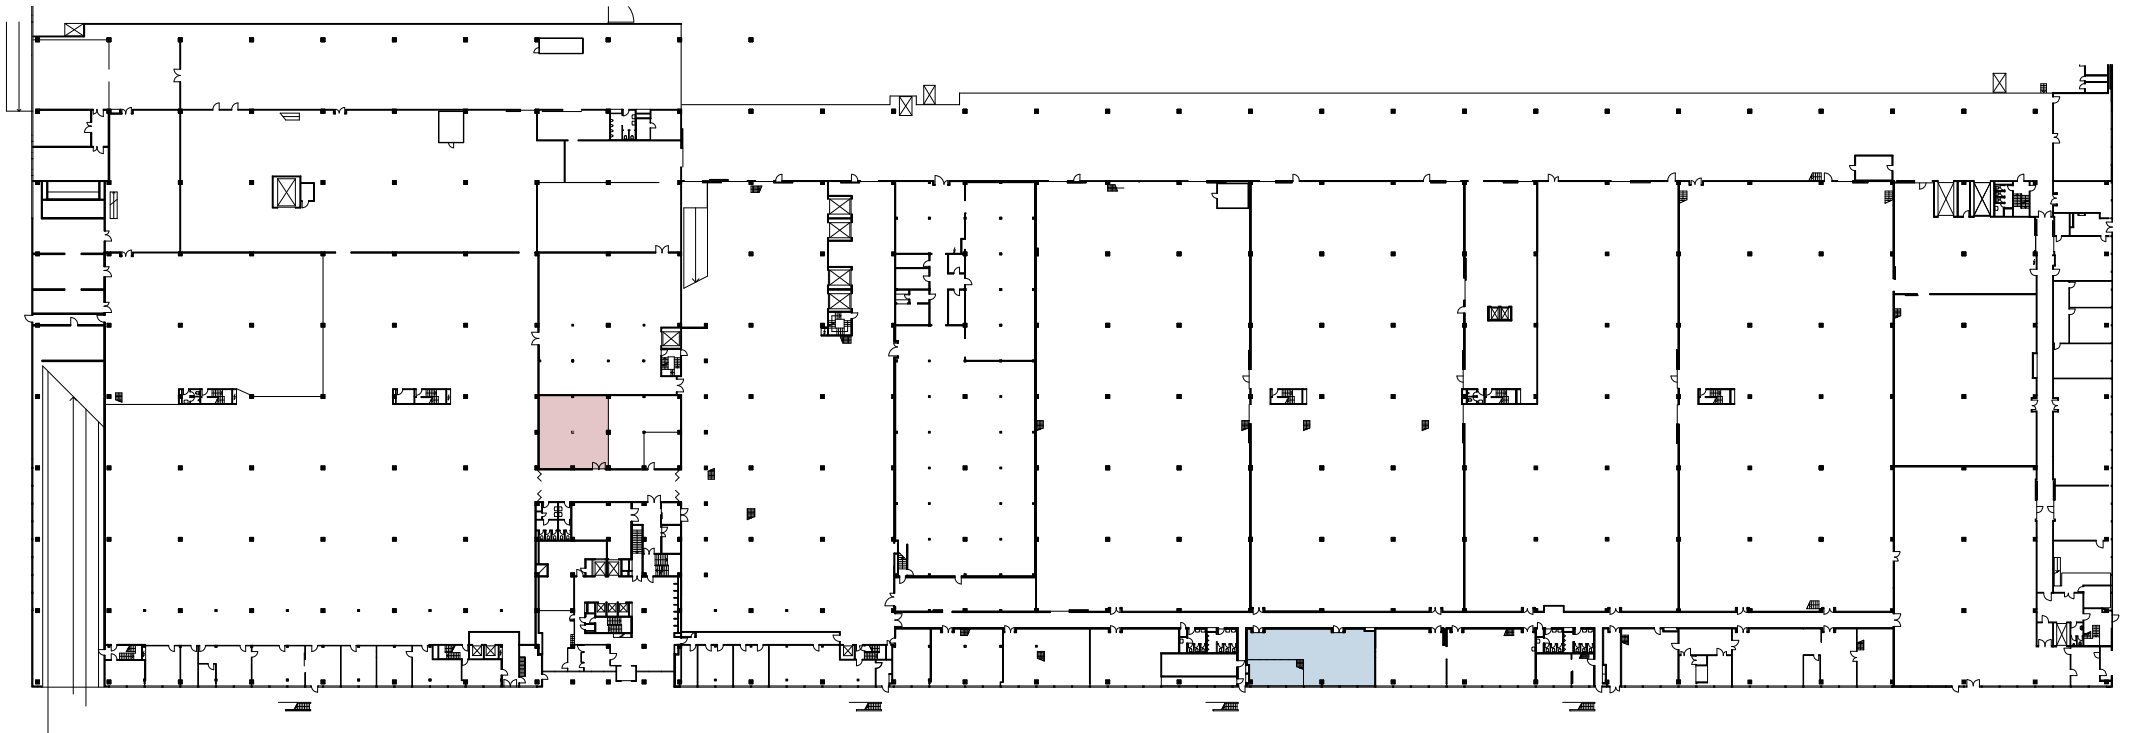

0 5 20m

Änderungen und Abweichungen gegenüber den publizierten Angaben bleiben ausdrücklich vorbehalten.

temporino.ch