
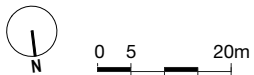


temporino.

3. OG

Link
Industriestrasse 19/21
8112 Otelflingen

■ von 21 bis 530 m²

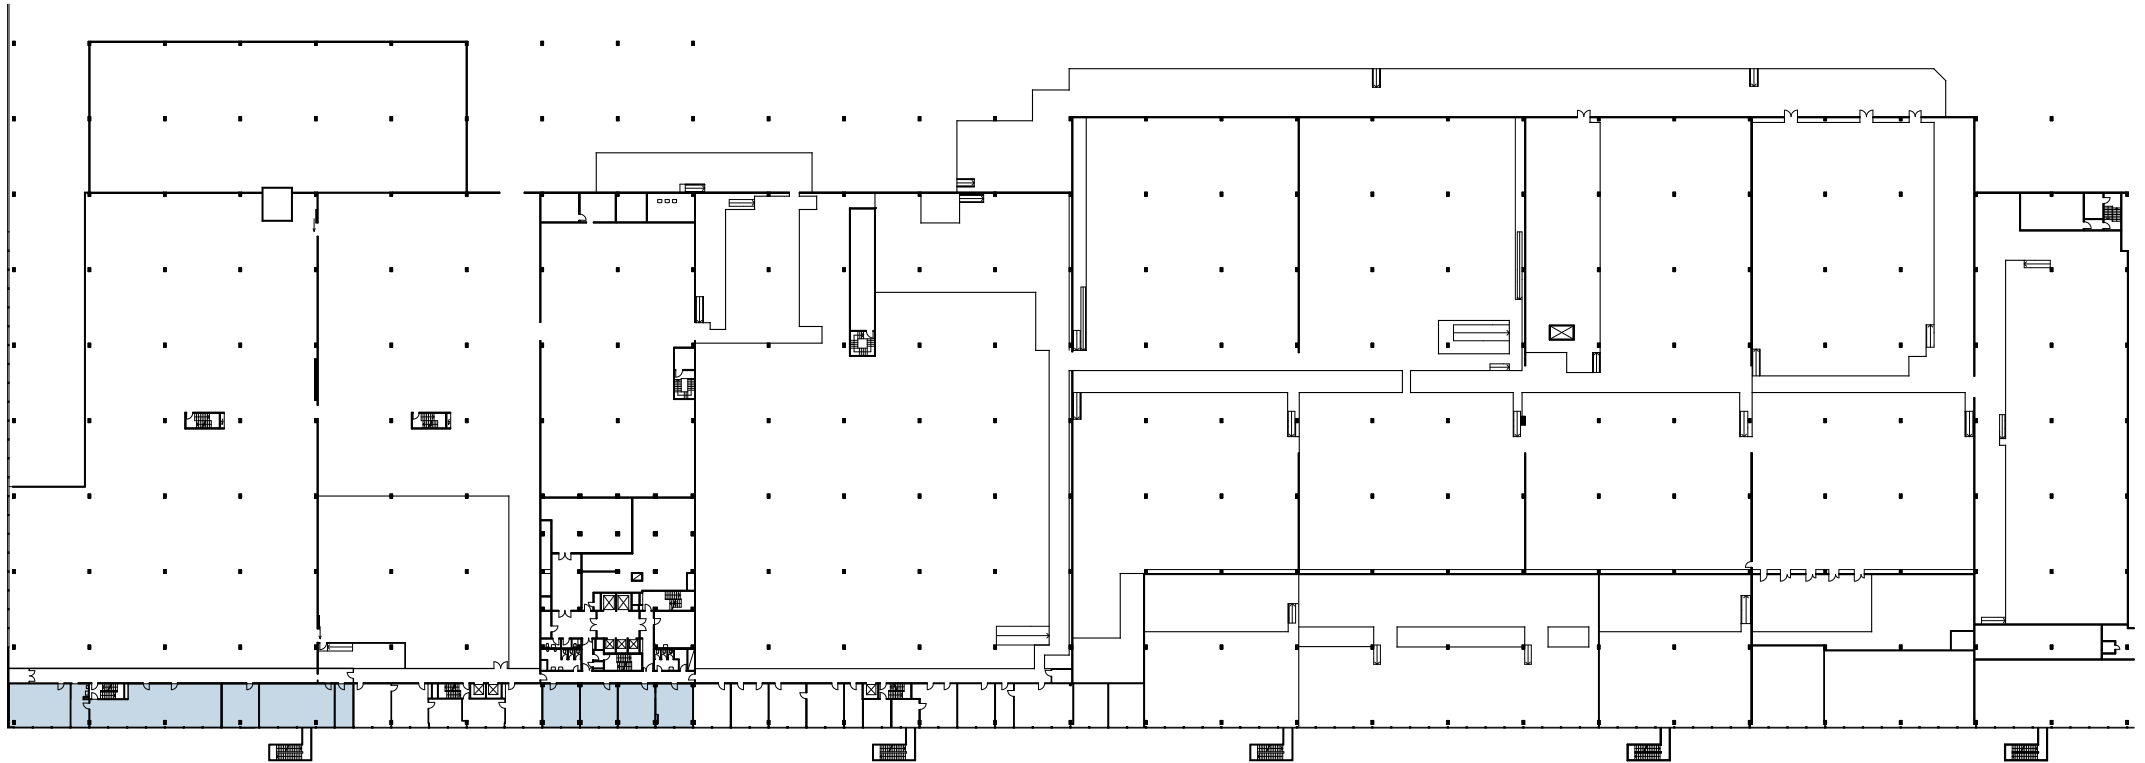

Änderungen und Abweichungen gegenüber den publizierten Angaben bleiben ausdrücklich vorbehalten.

temporino.ch