


Link
Industriestrasse 19/21
8112 Otelflingen

■ von 368 bis 1'193 m²

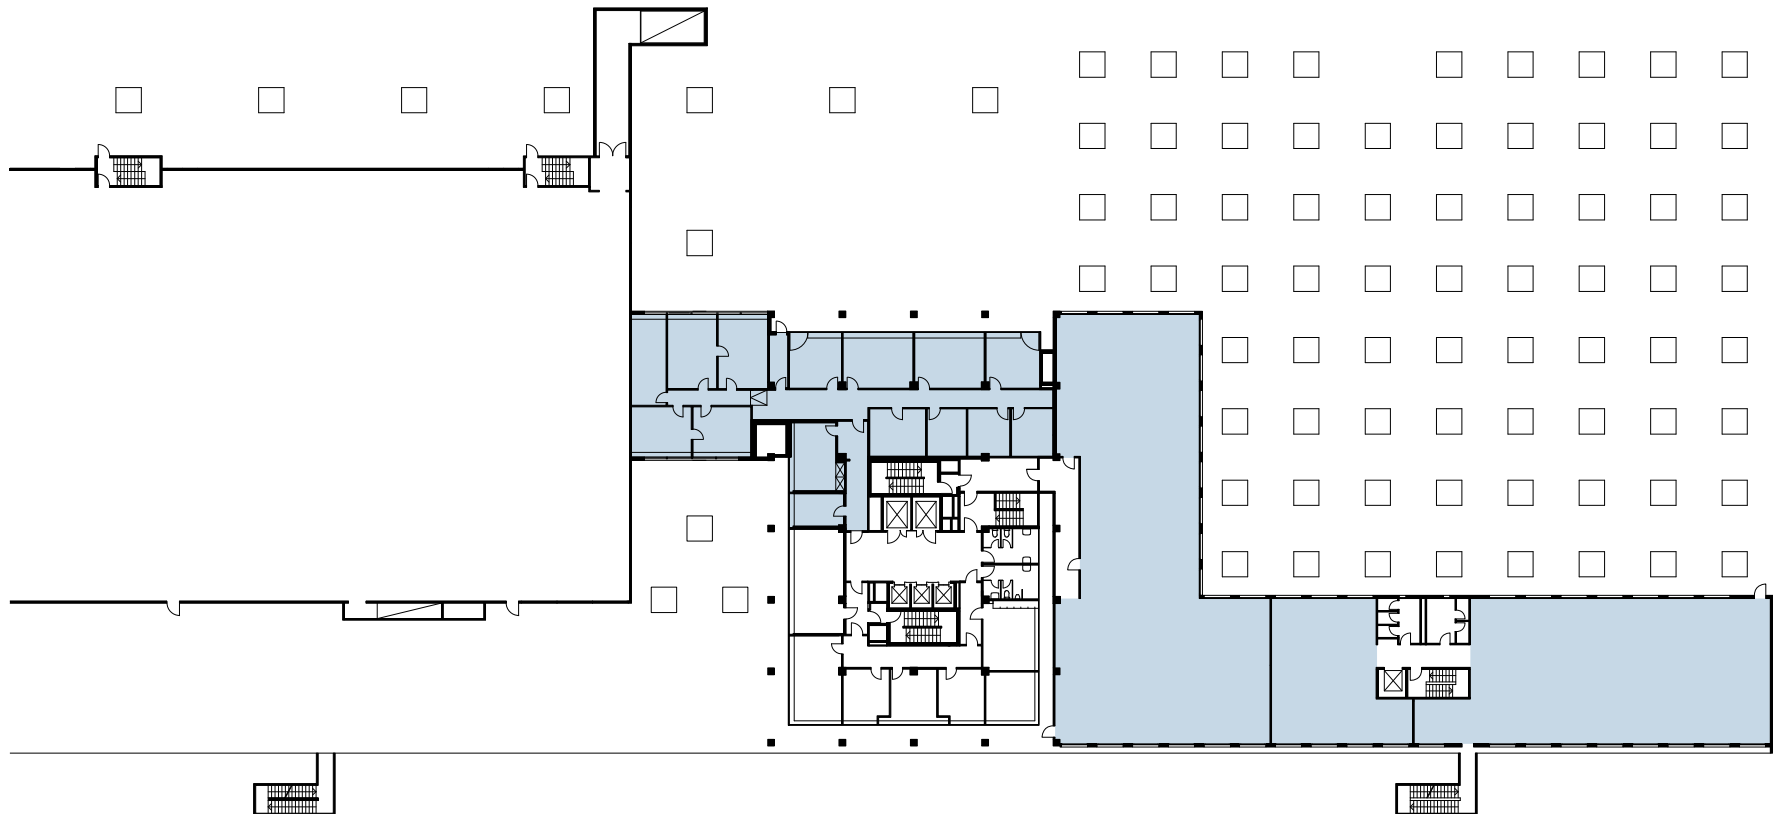

0 5 10 15 20 25m

Änderungen und Abweichungen gegenüber den publizierten Angaben bleiben ausdrücklich vorbehalten.