


temporino.

EG

Siemens Areal
Albisriederstrasse 243b
8047 Zürich

■ von 67 bis 776 m²

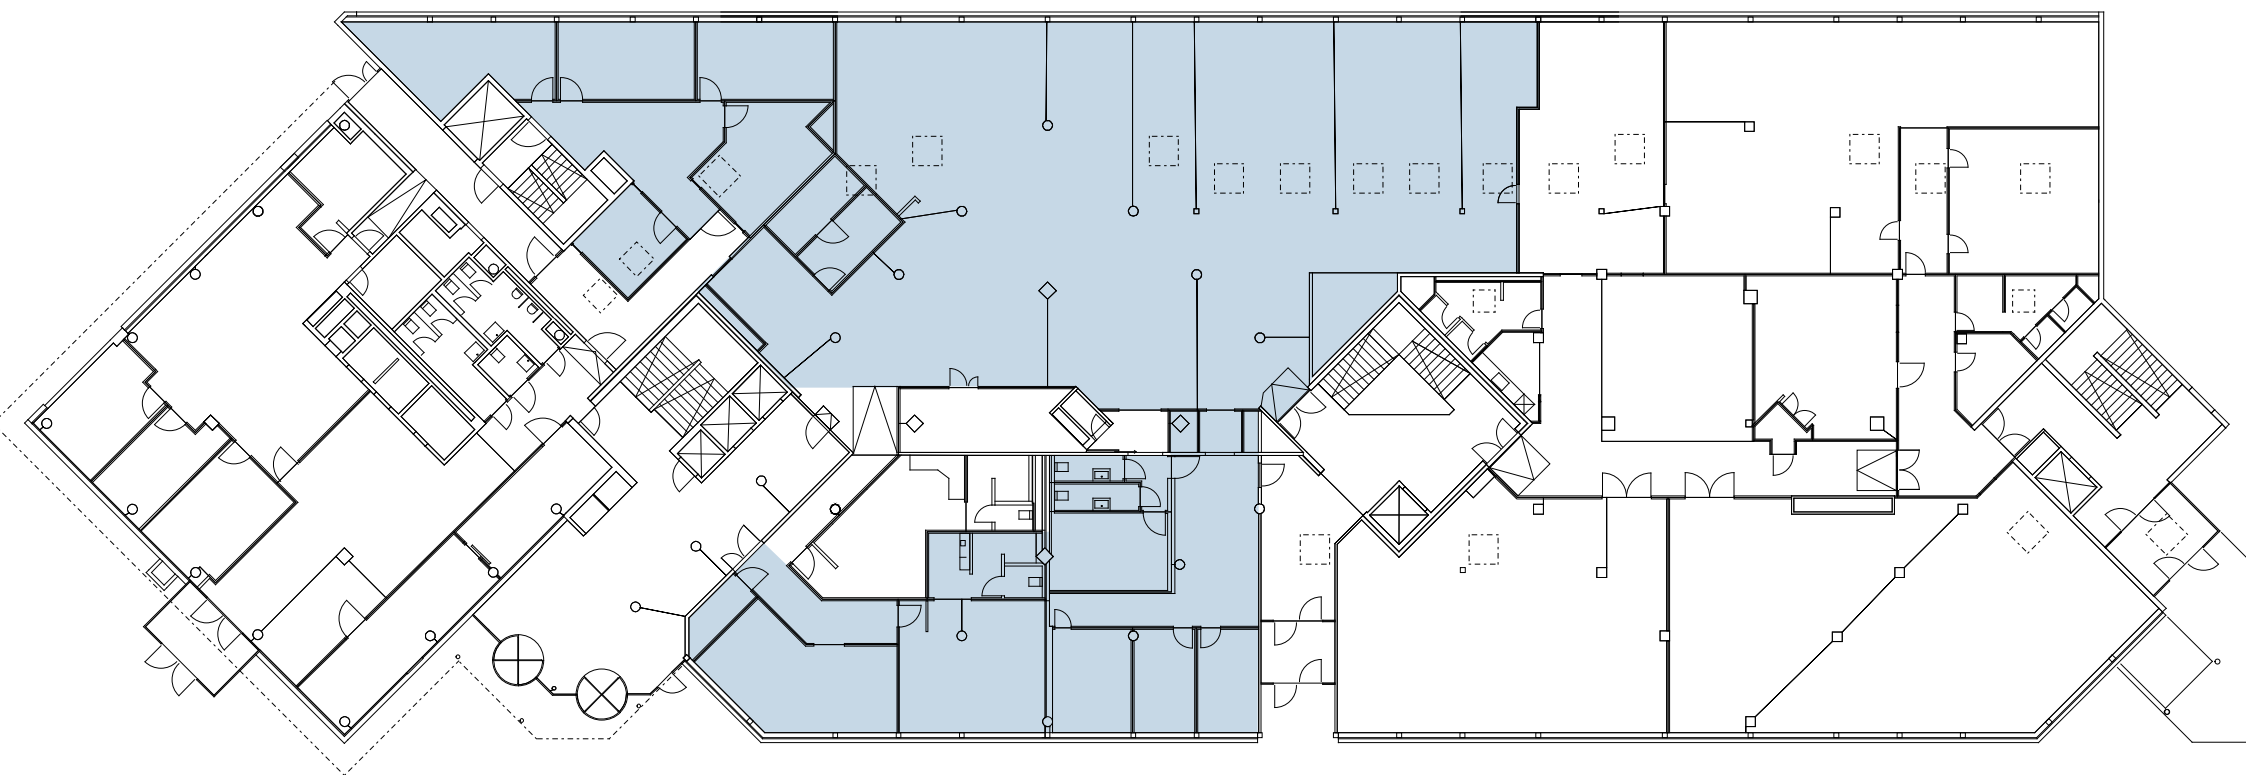

0 2 4 6 8 10m

Änderungen und Abweichungen gegenüber den publizierten Angaben bleiben ausdrücklich vorbehalten.

temporino.ch