


Siemens Areal  
Albisriederstrasse 243b  
8047 Zürich

■ 215 m<sup>2</sup>

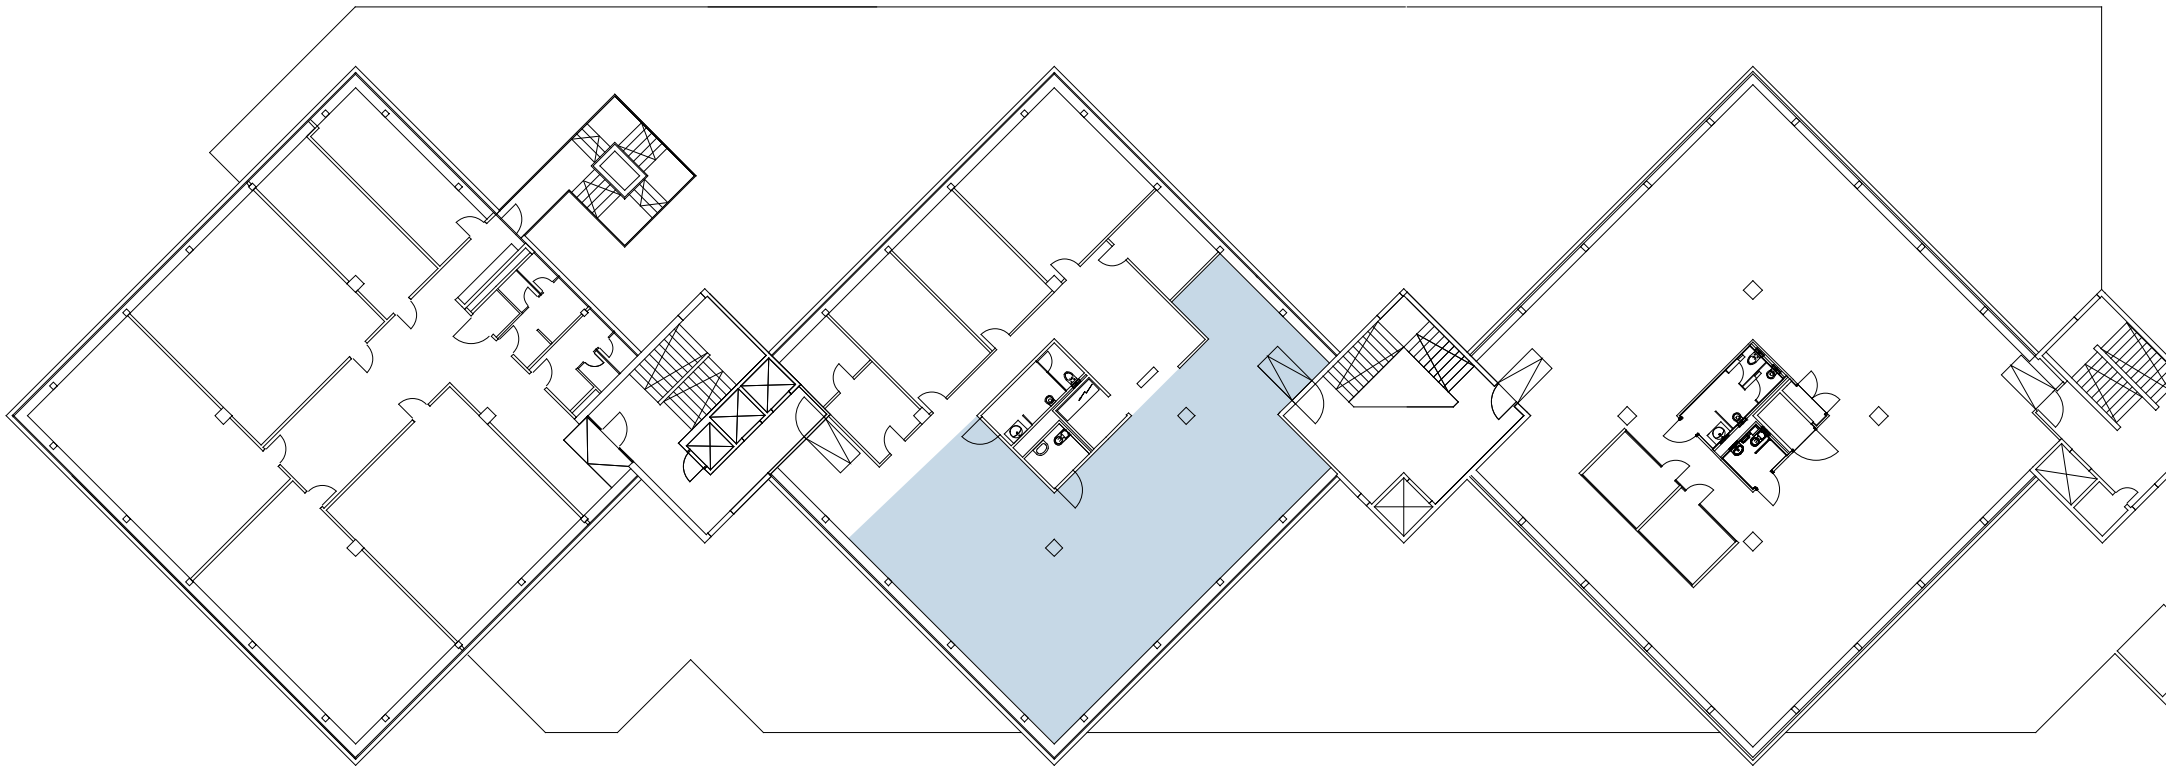

0 2 4 6 8 10m

Änderungen und Abweichungen gegenüber den publizierten Angaben bleiben ausdrücklich vorbehalten.