
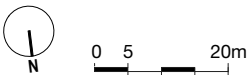


Link
Industriestrasse 19/21
8112 Otelflingen

■ 193 m²

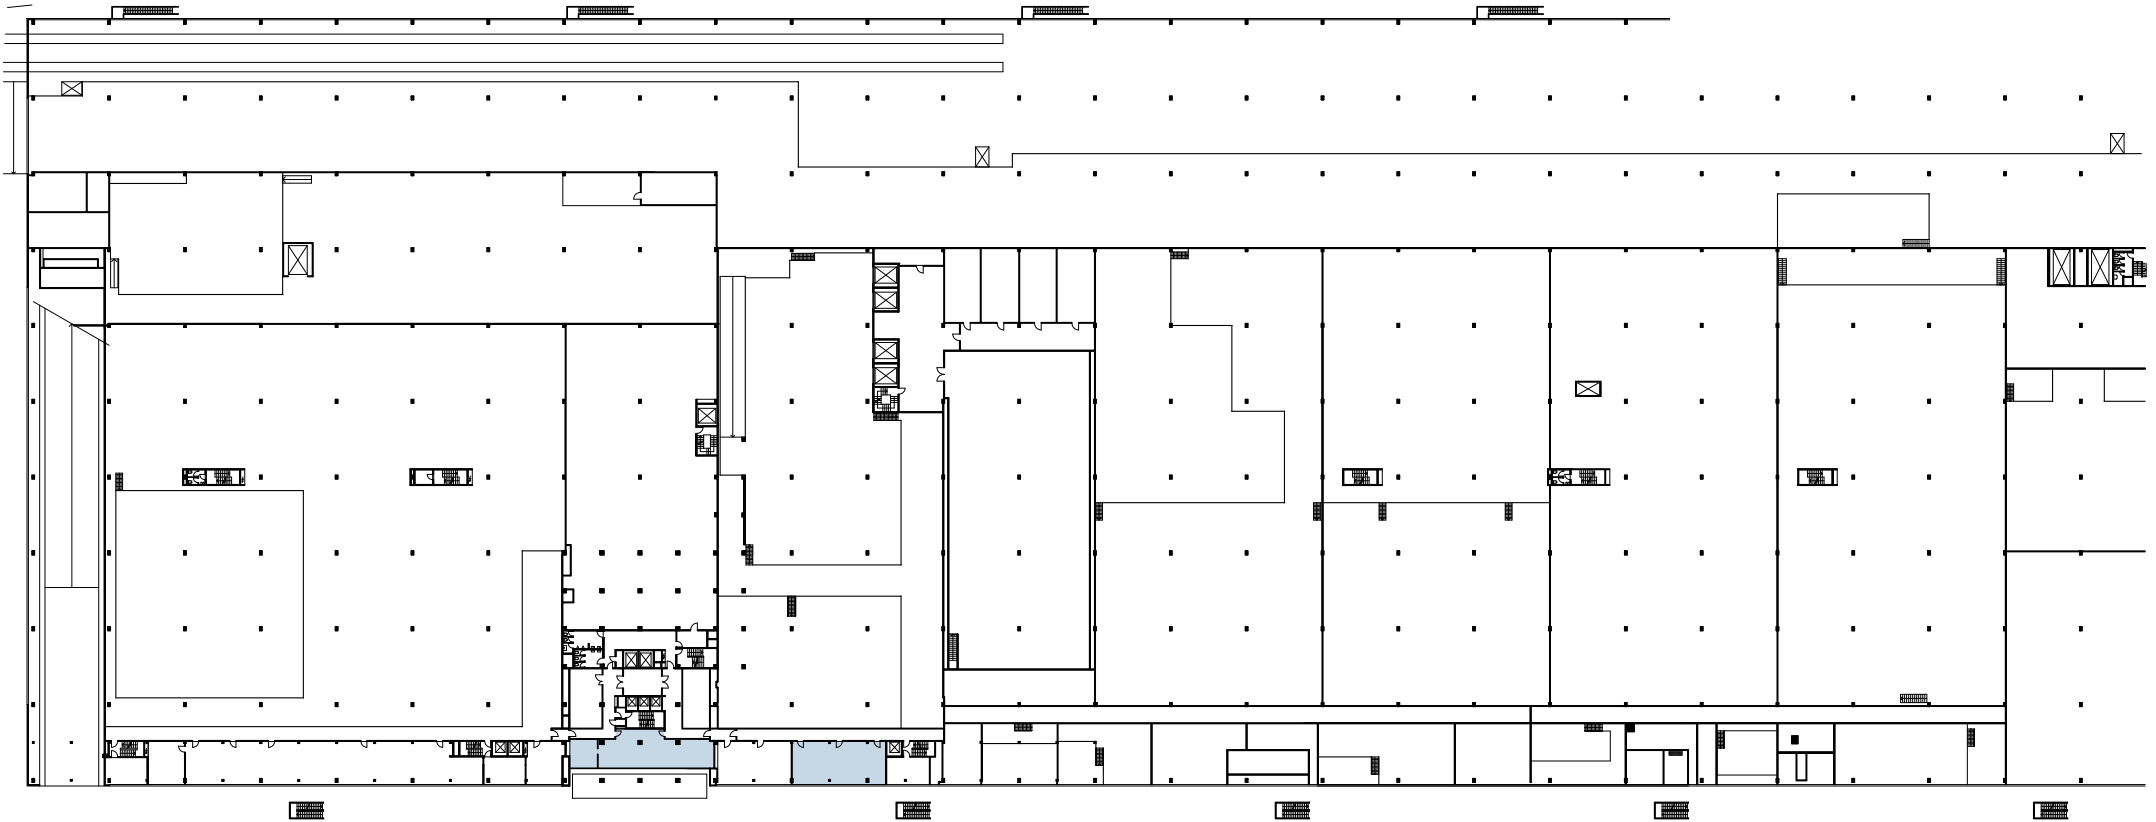

Änderungen und Abweichungen gegenüber den publizierten Angaben bleiben ausdrücklich vorbehalten.