


Link

Industriestrasse 19/21


8112 Otelflingen

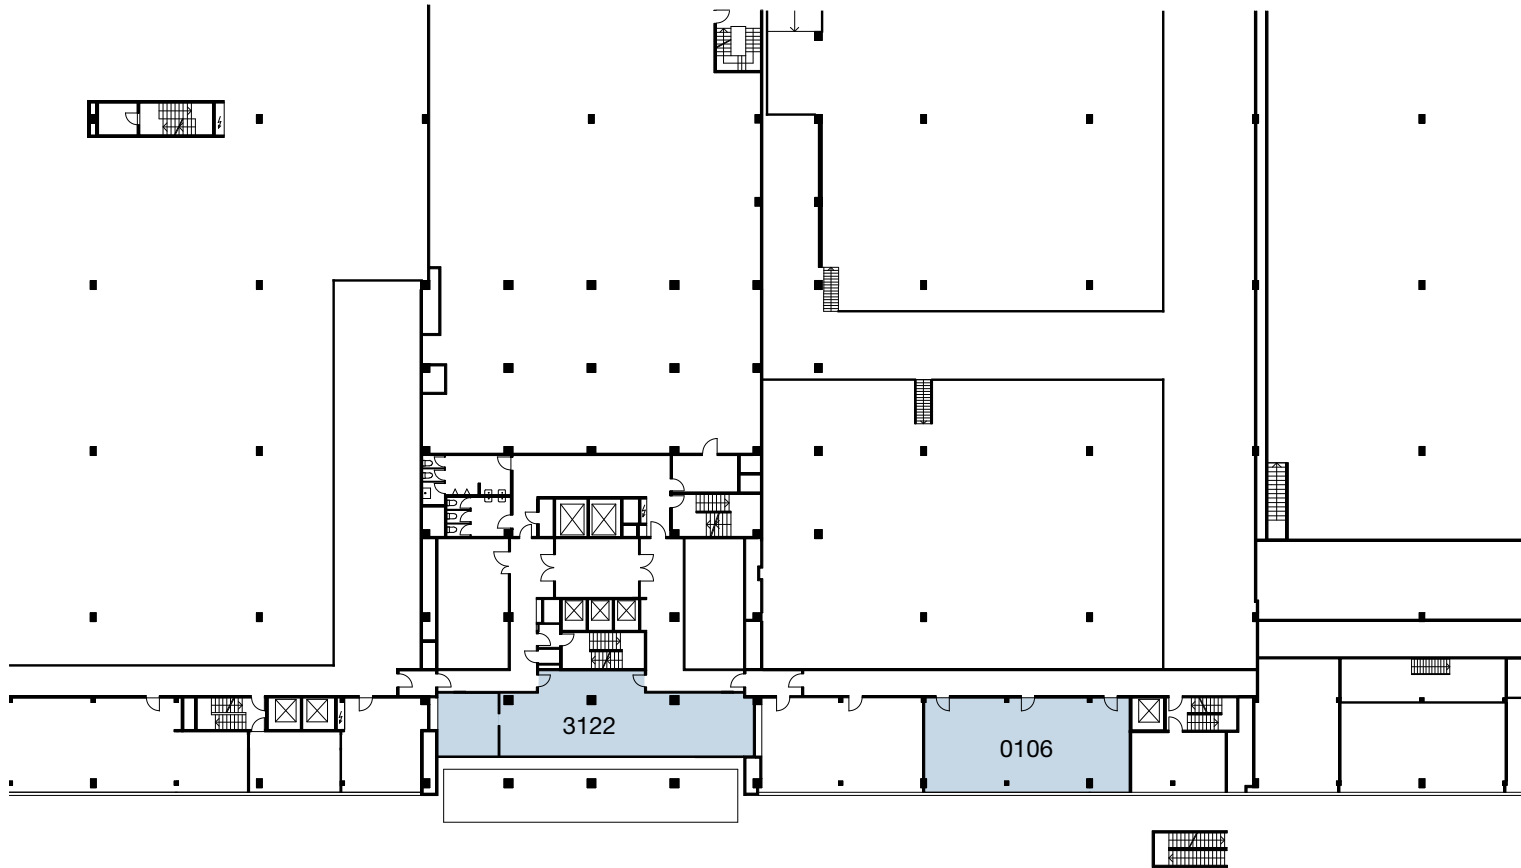

0106 **89 m²**

3122 **104 m²**

Gesamtfläche **193 m²**

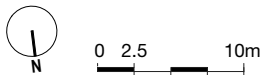

Änderungen und Abweichungen gegenüber den publizierten Angaben bleiben ausdrücklich vorbehalten.