
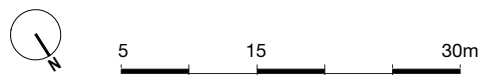


temporino.

1. UG

Flurstrasse 55
8048 Zürich

■ 17-77 m²

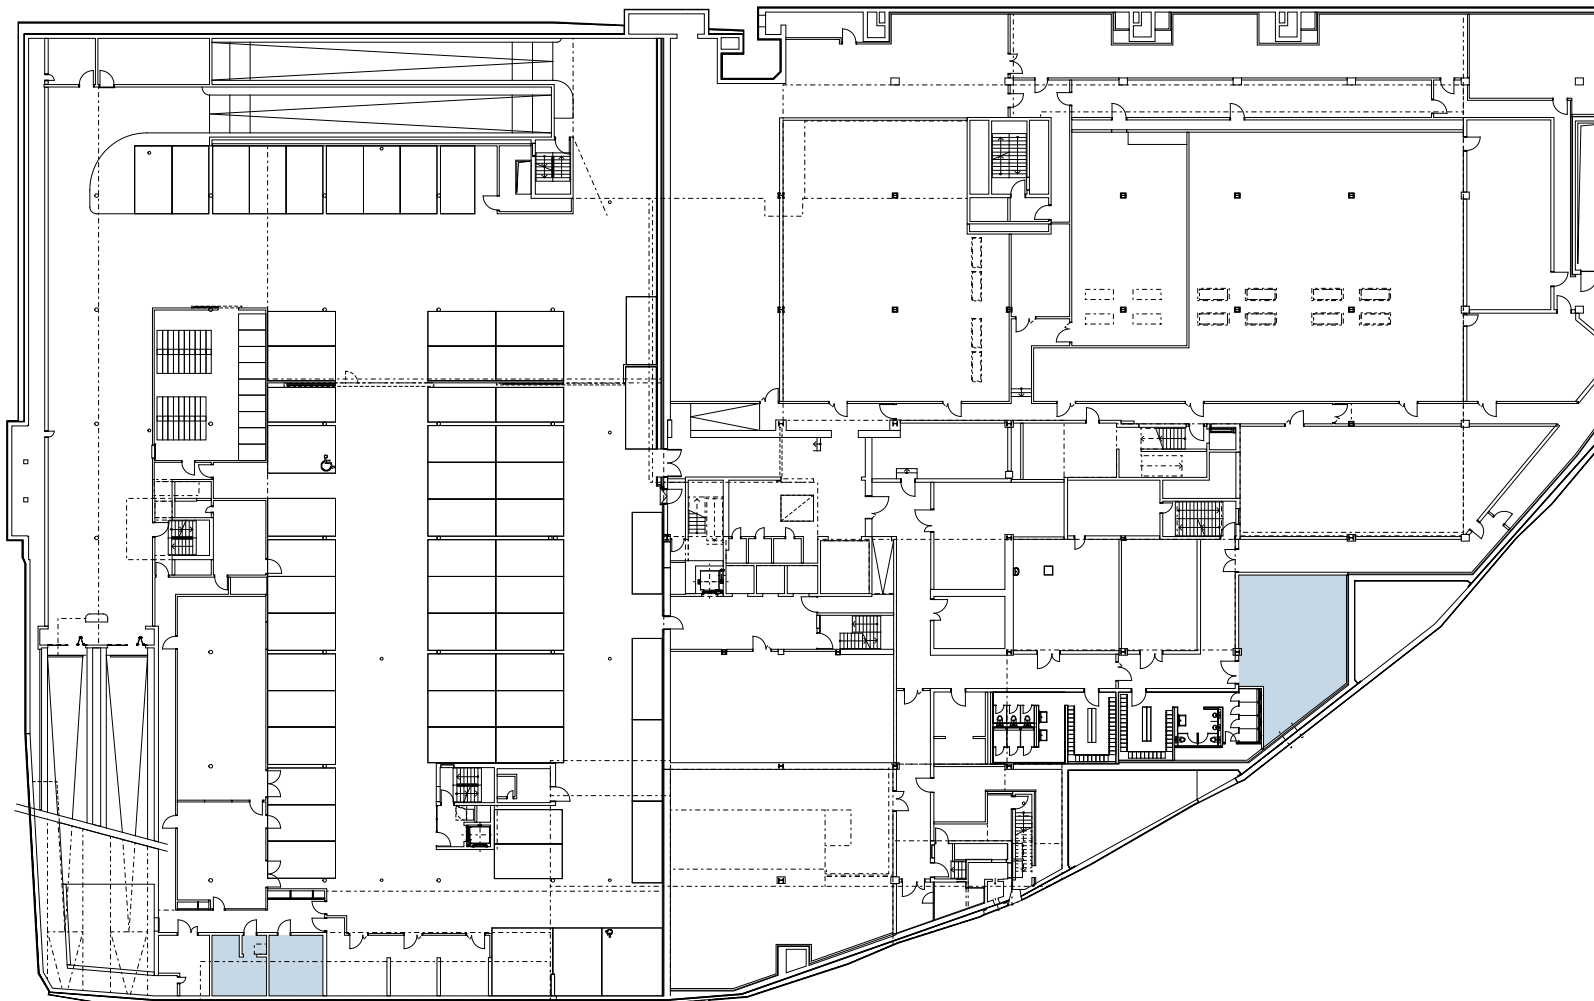

Änderungen und Abweichungen gegenüber den publizierten Angaben bleiben ausdrücklich vorbehalten.

temporino.ch