
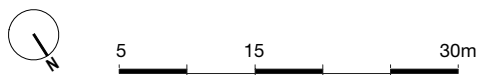


temporino.

EG

Flurstrasse 55
8048 Zürich

■ 16-67 m²

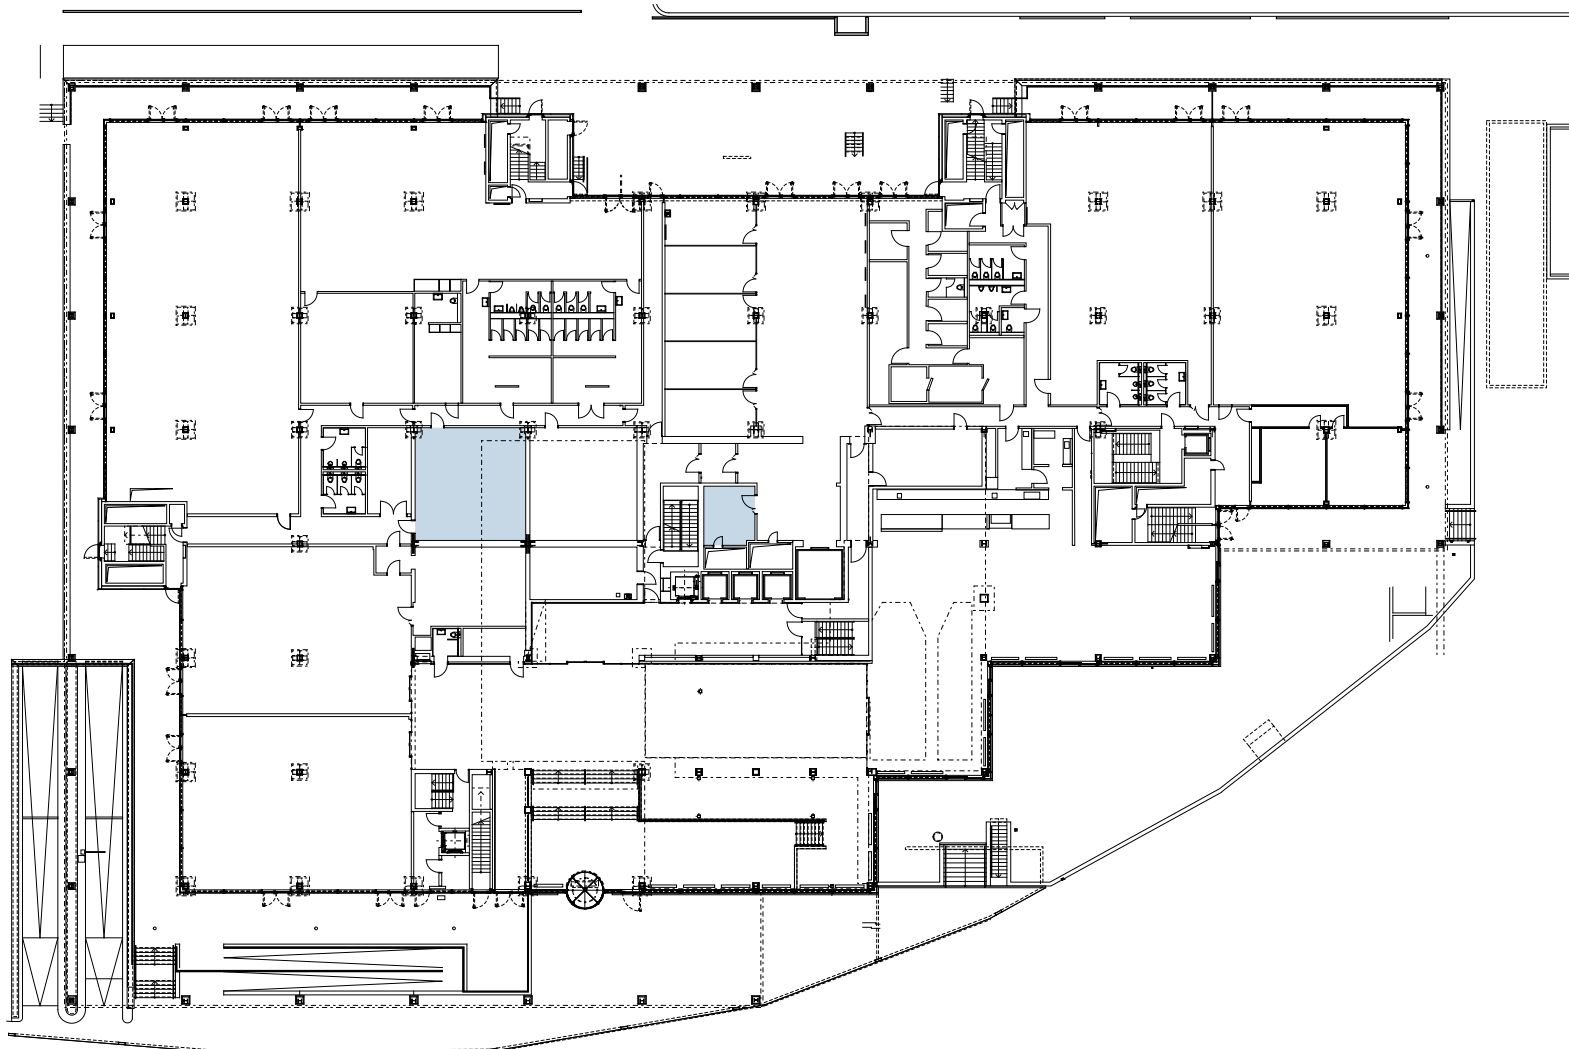

Änderungen und Abweichungen gegenüber den publizierten Angaben bleiben ausdrücklich vorbehalten.

temporino.ch