


# temporino.

EG

Henric Petri-Str. 9-11  
4051 Basel

■ 285 m<sup>2</sup>

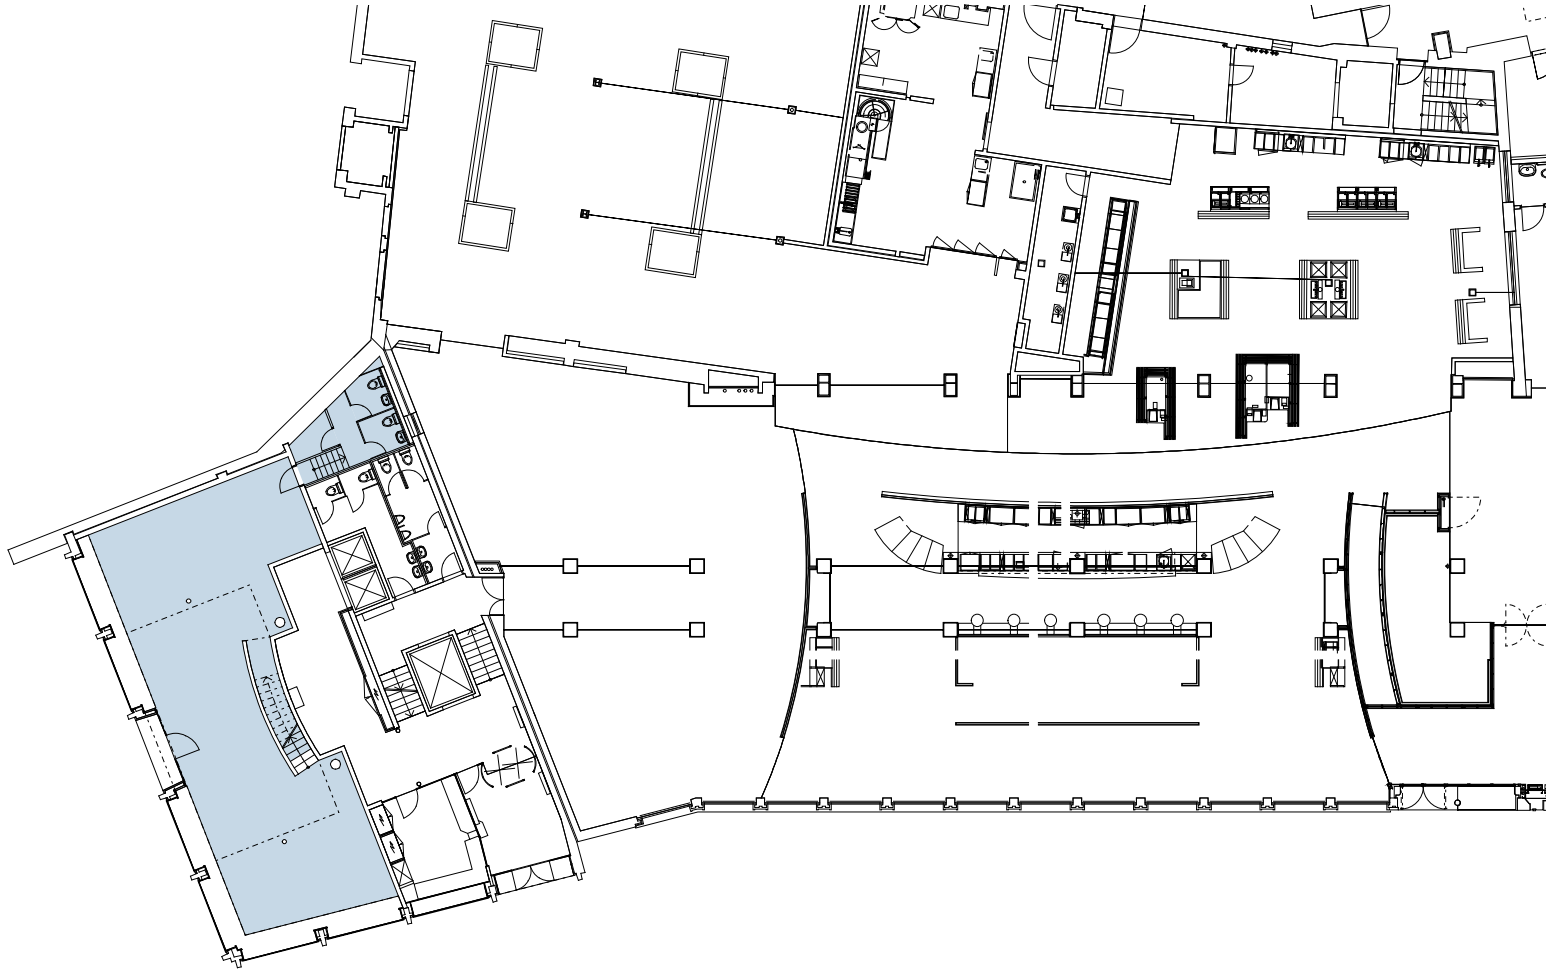

0 2 4 6 8 10m

Änderungen und Abweichungen gegenüber den publizierten Angaben bleiben ausdrücklich vorbehalten.


temporino.ch

# temporino.

## Ober- Zwischengeschoss

Henric Petri-Str. 9-11  
4051 Basel

■ 285 m<sup>2</sup>

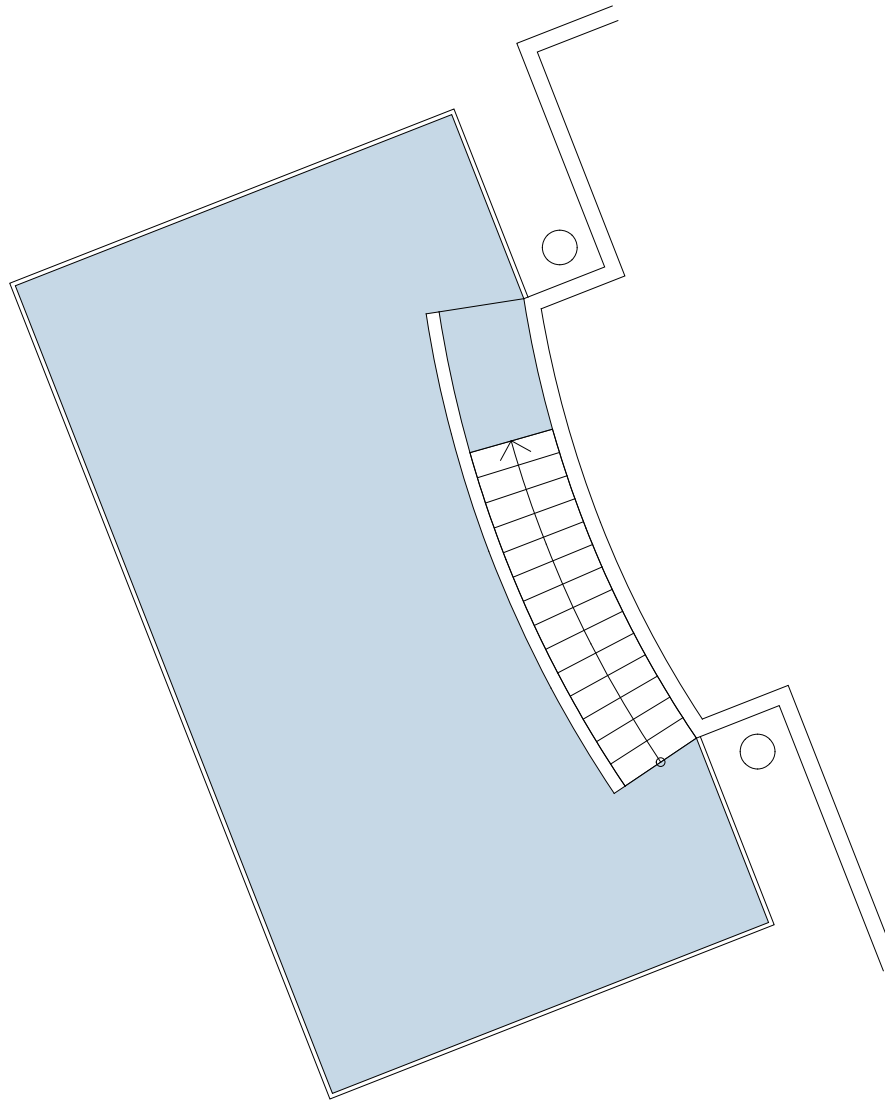

0 2 4 6

Änderungen und Abweichungen gegenüber den publizierten Angaben bleiben ausdrücklich vorbehalten.

**temporino.ch**