
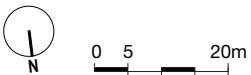


Link
Industriestrasse 19/21
8112 Otelflingen

- von 36 bis 309 m²
- Lager
- von 38 bis 141 m²

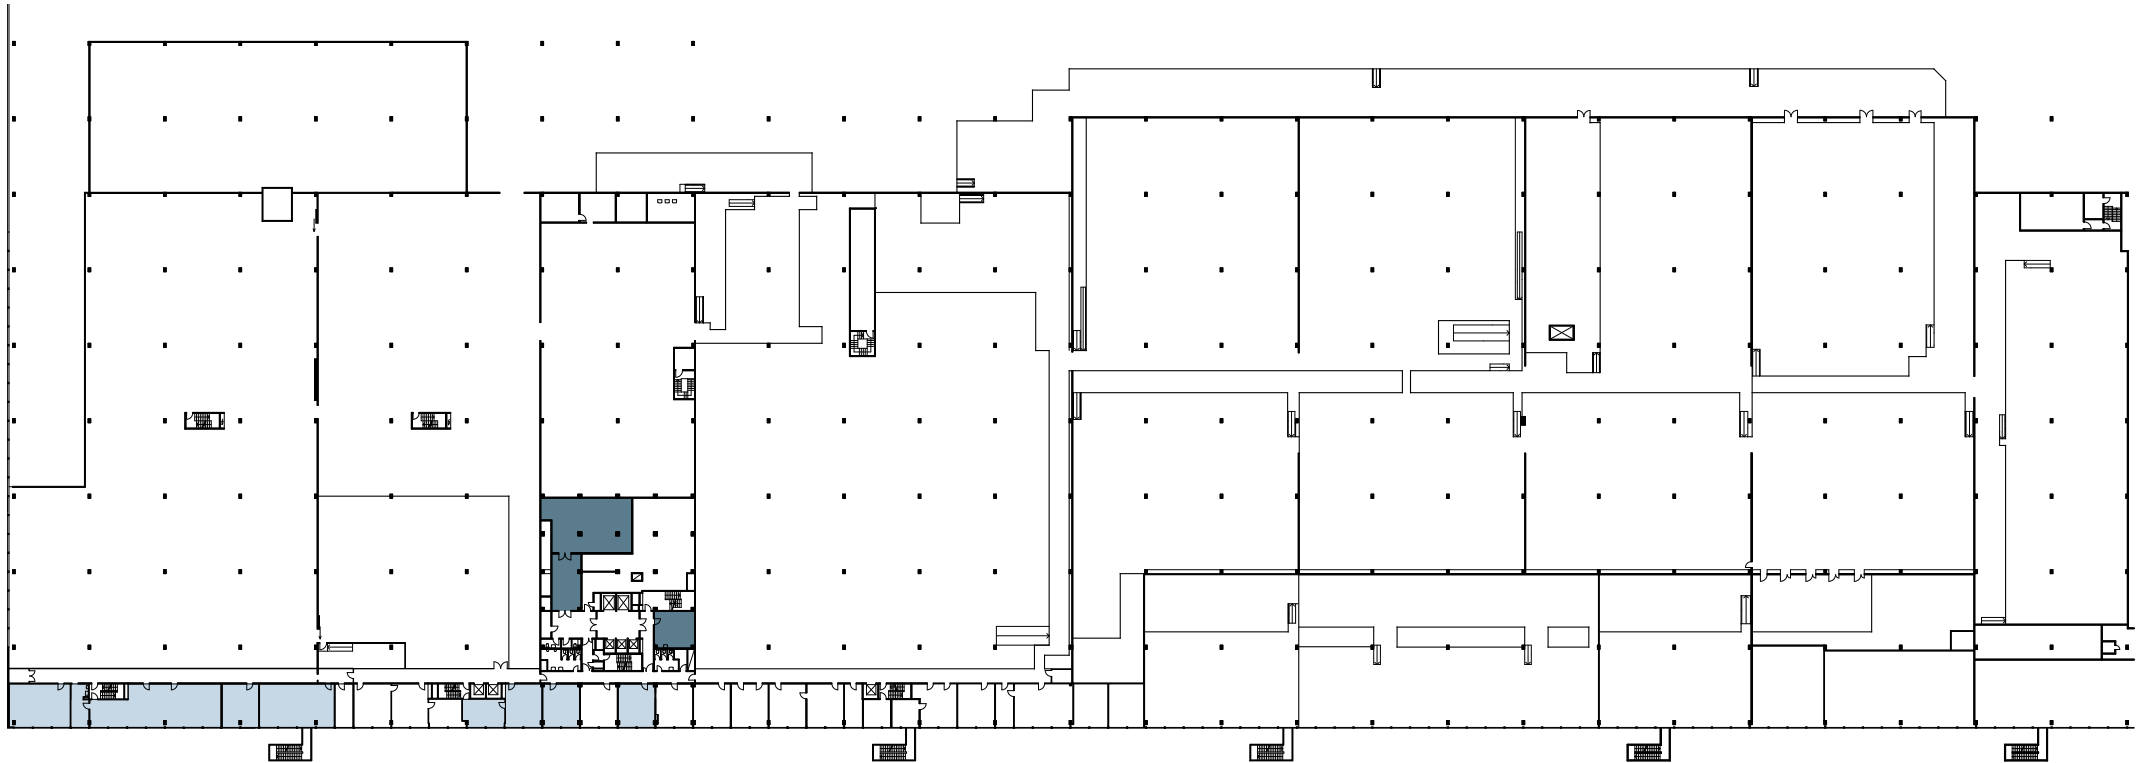

Änderungen und Abweichungen gegenüber den publizierten Angaben bleiben ausdrücklich vorbehalten.