


Ohmstrasse 11, 11a
Zürich

■ 132 m²

Aussenfläche

■ 39 m²

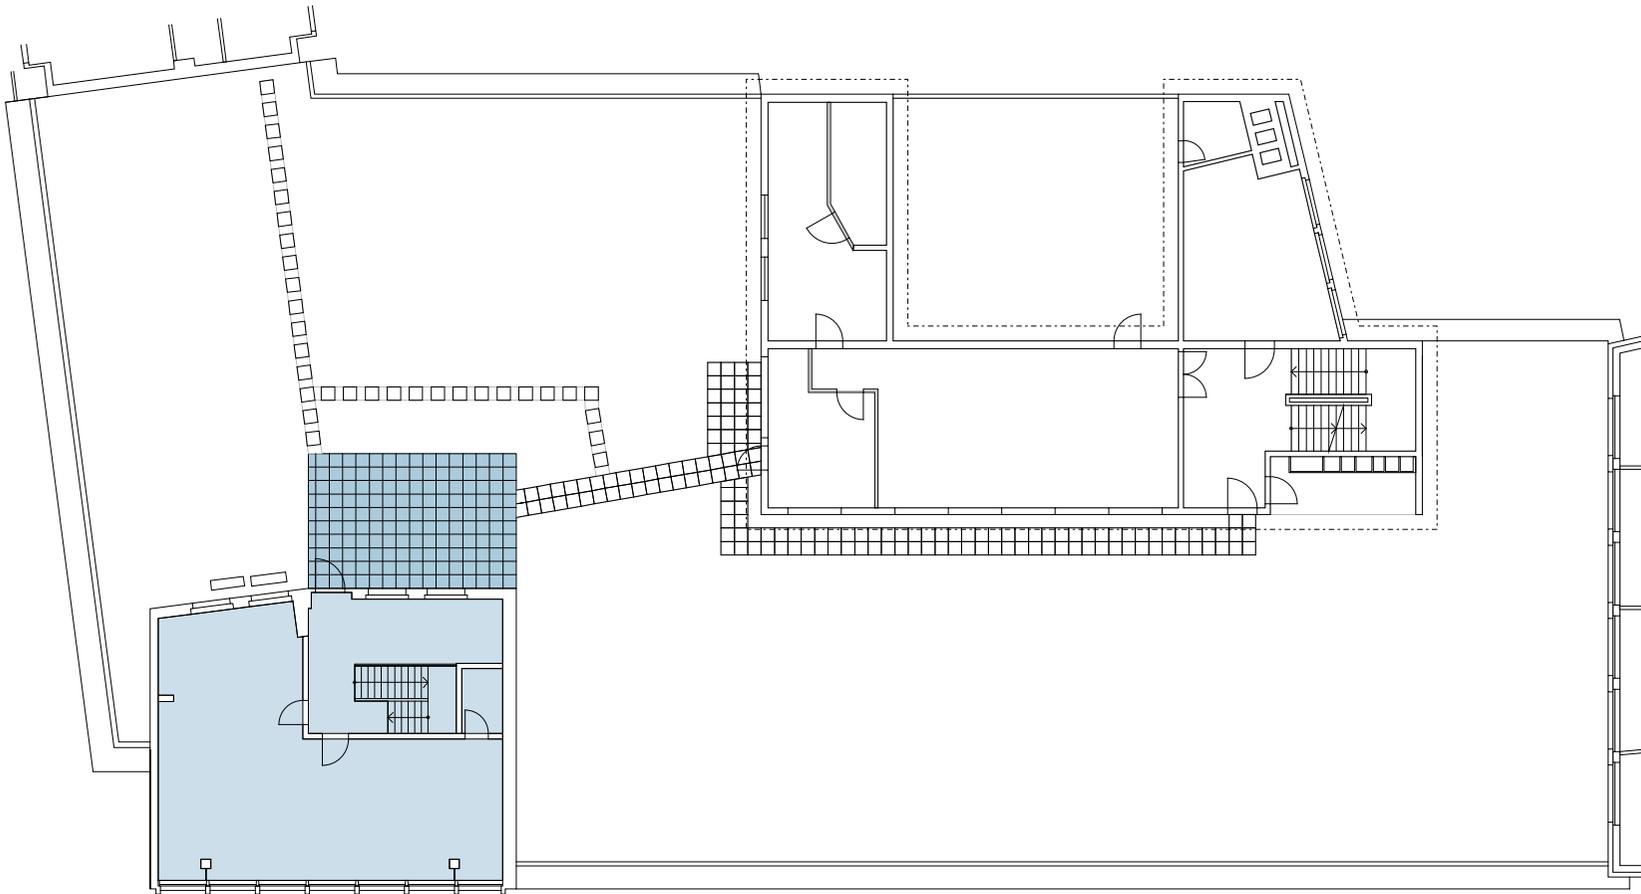


Änderungen und Abweichungen gegenüber den publizierten Angaben bleiben ausdrücklich vorbehalten.

temporino.

4. OG

Ohmstrasse 11, 11a
Zürich

■ 132 m²

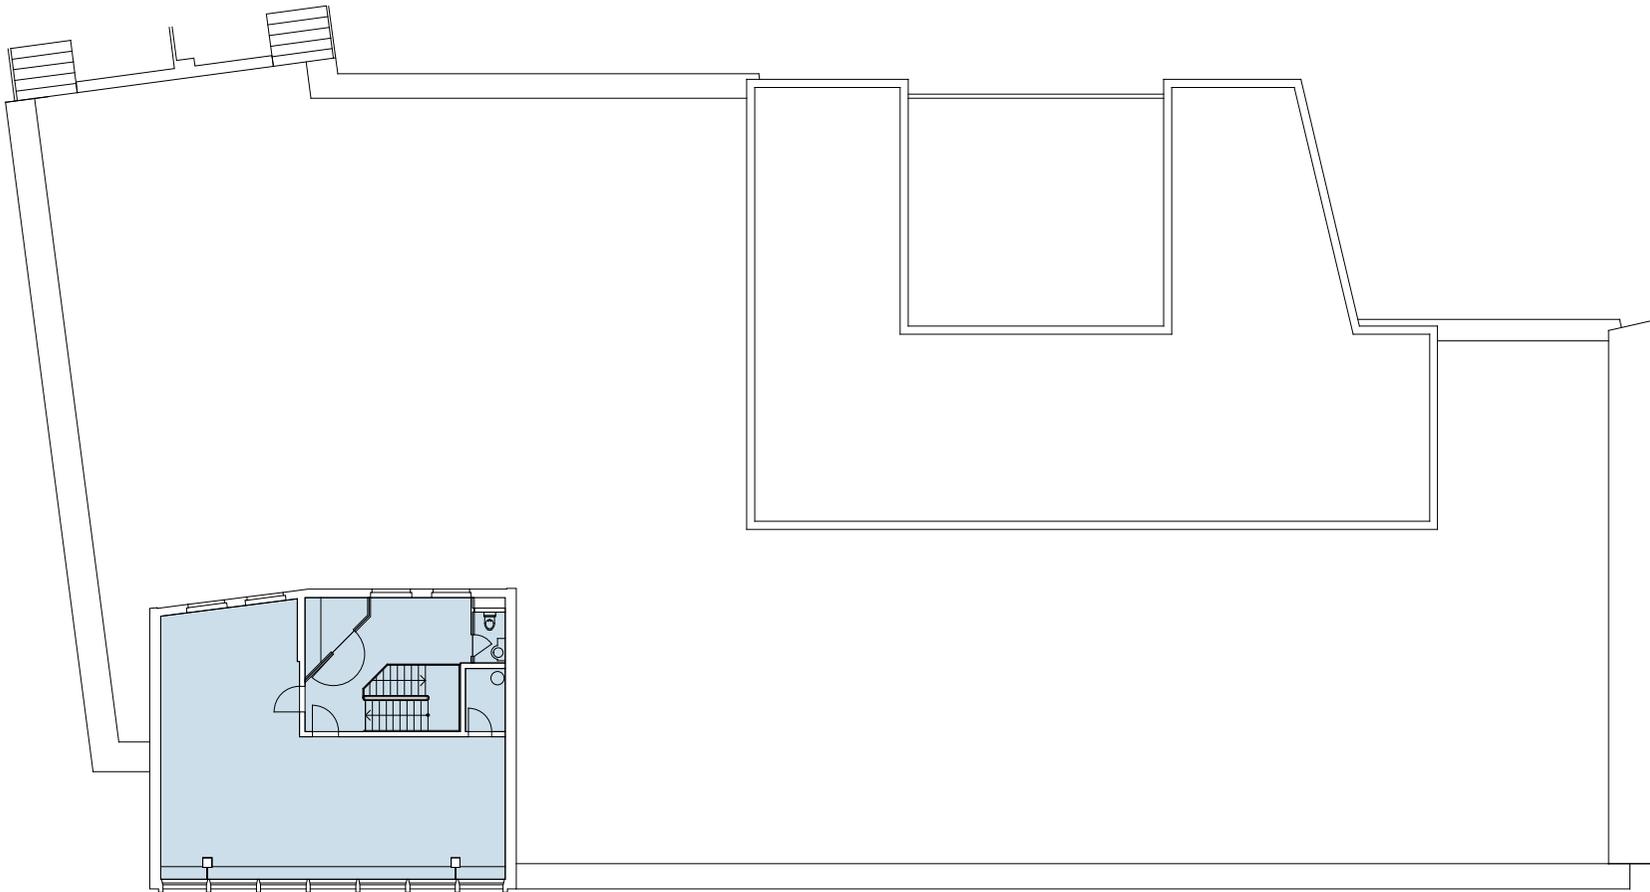

Änderungen und Abweichungen gegenüber den publizierten Angaben bleiben ausdrücklich vorbehalten.

temporino.ch