



Manessestrasse 85+87
8045 Zürich

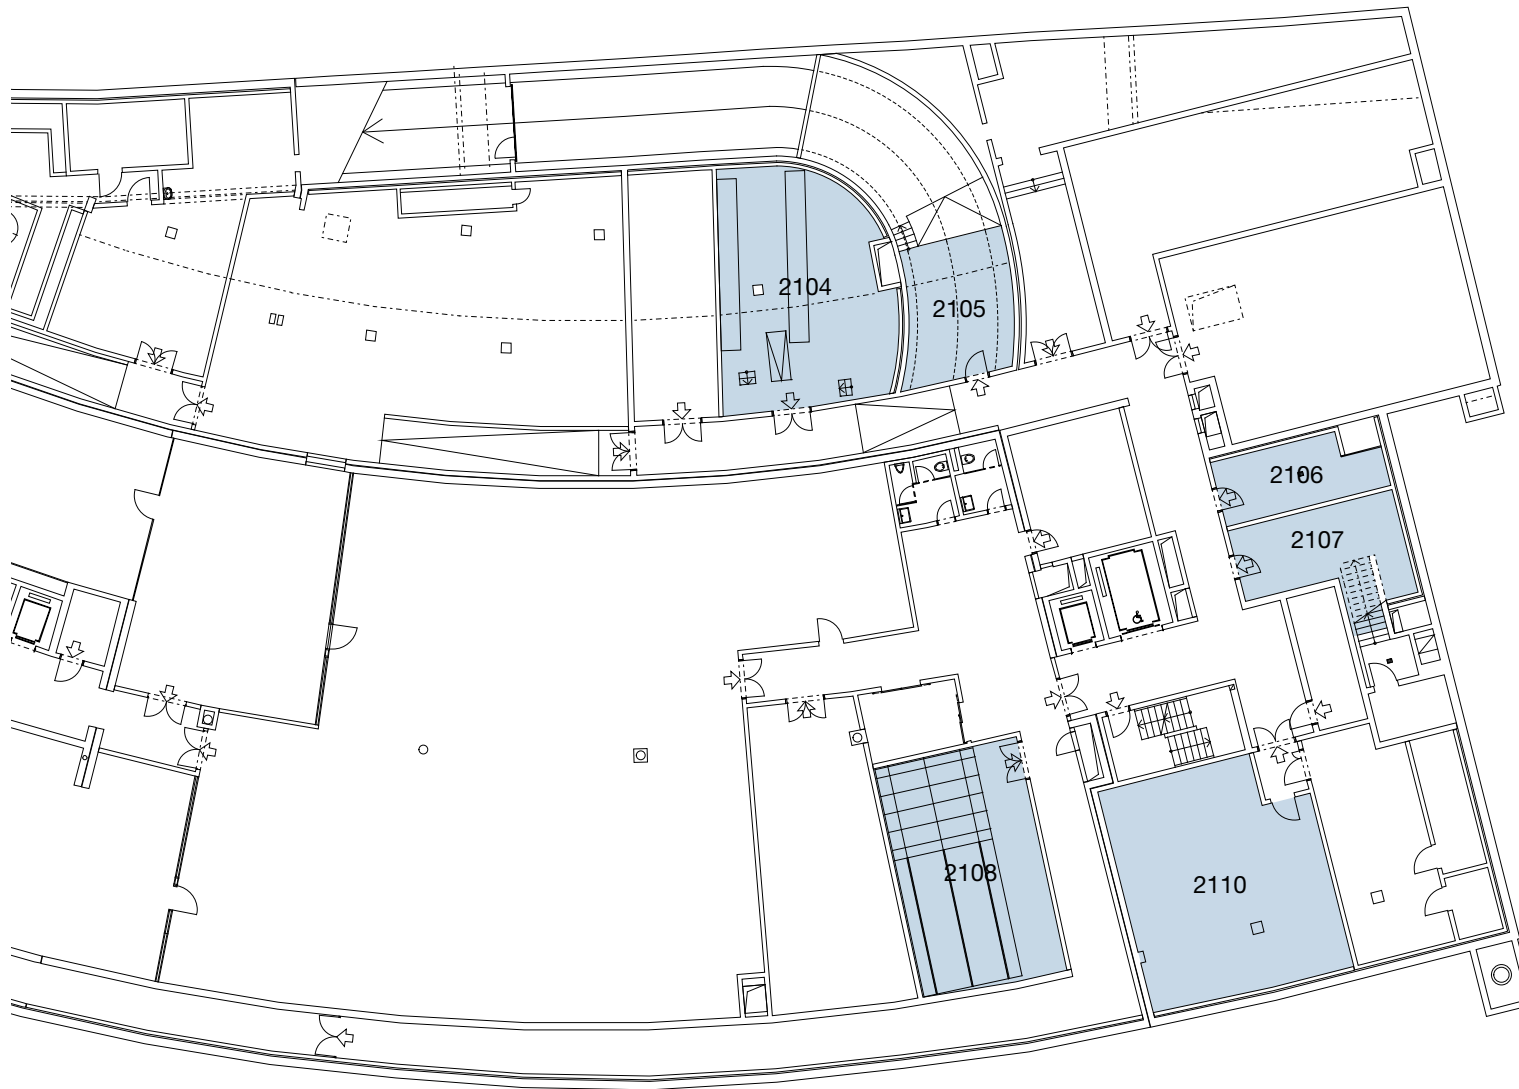

2110	75 m ²
2104	64 m ²
2105	60 m ²
2108	58 m ²
2107	25 m ²
2106	17 m ²
Gesamtfläche	299 m²

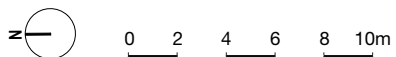

Änderungen und Abweichungen gegenüber den publizierten Angaben bleiben ausdrücklich vorbehalten.