


Manessestrasse 85+87  
8045 Zürich

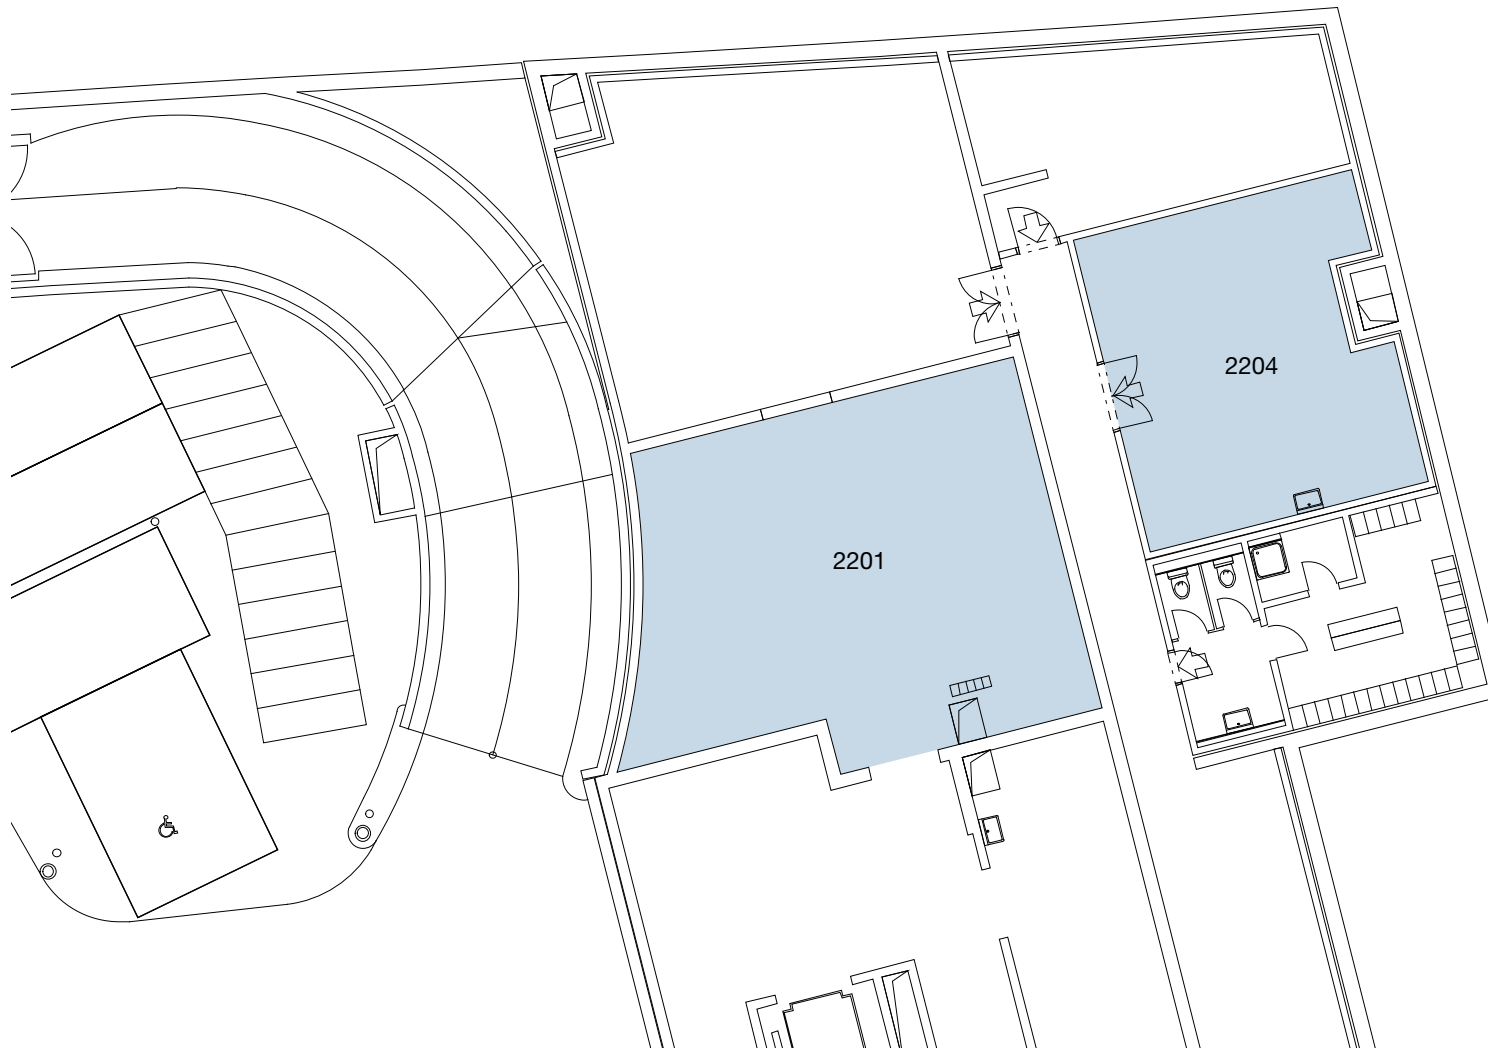

2204	45 m <sup>2</sup>
2201	74 m <sup>2</sup>
Gesamtfläche	119 m <sup>2</sup>



Änderungen und Abweichungen gegenüber den publizierten Angaben bleiben ausdrücklich vorbehalten.